



Bestand
rechtswirksam

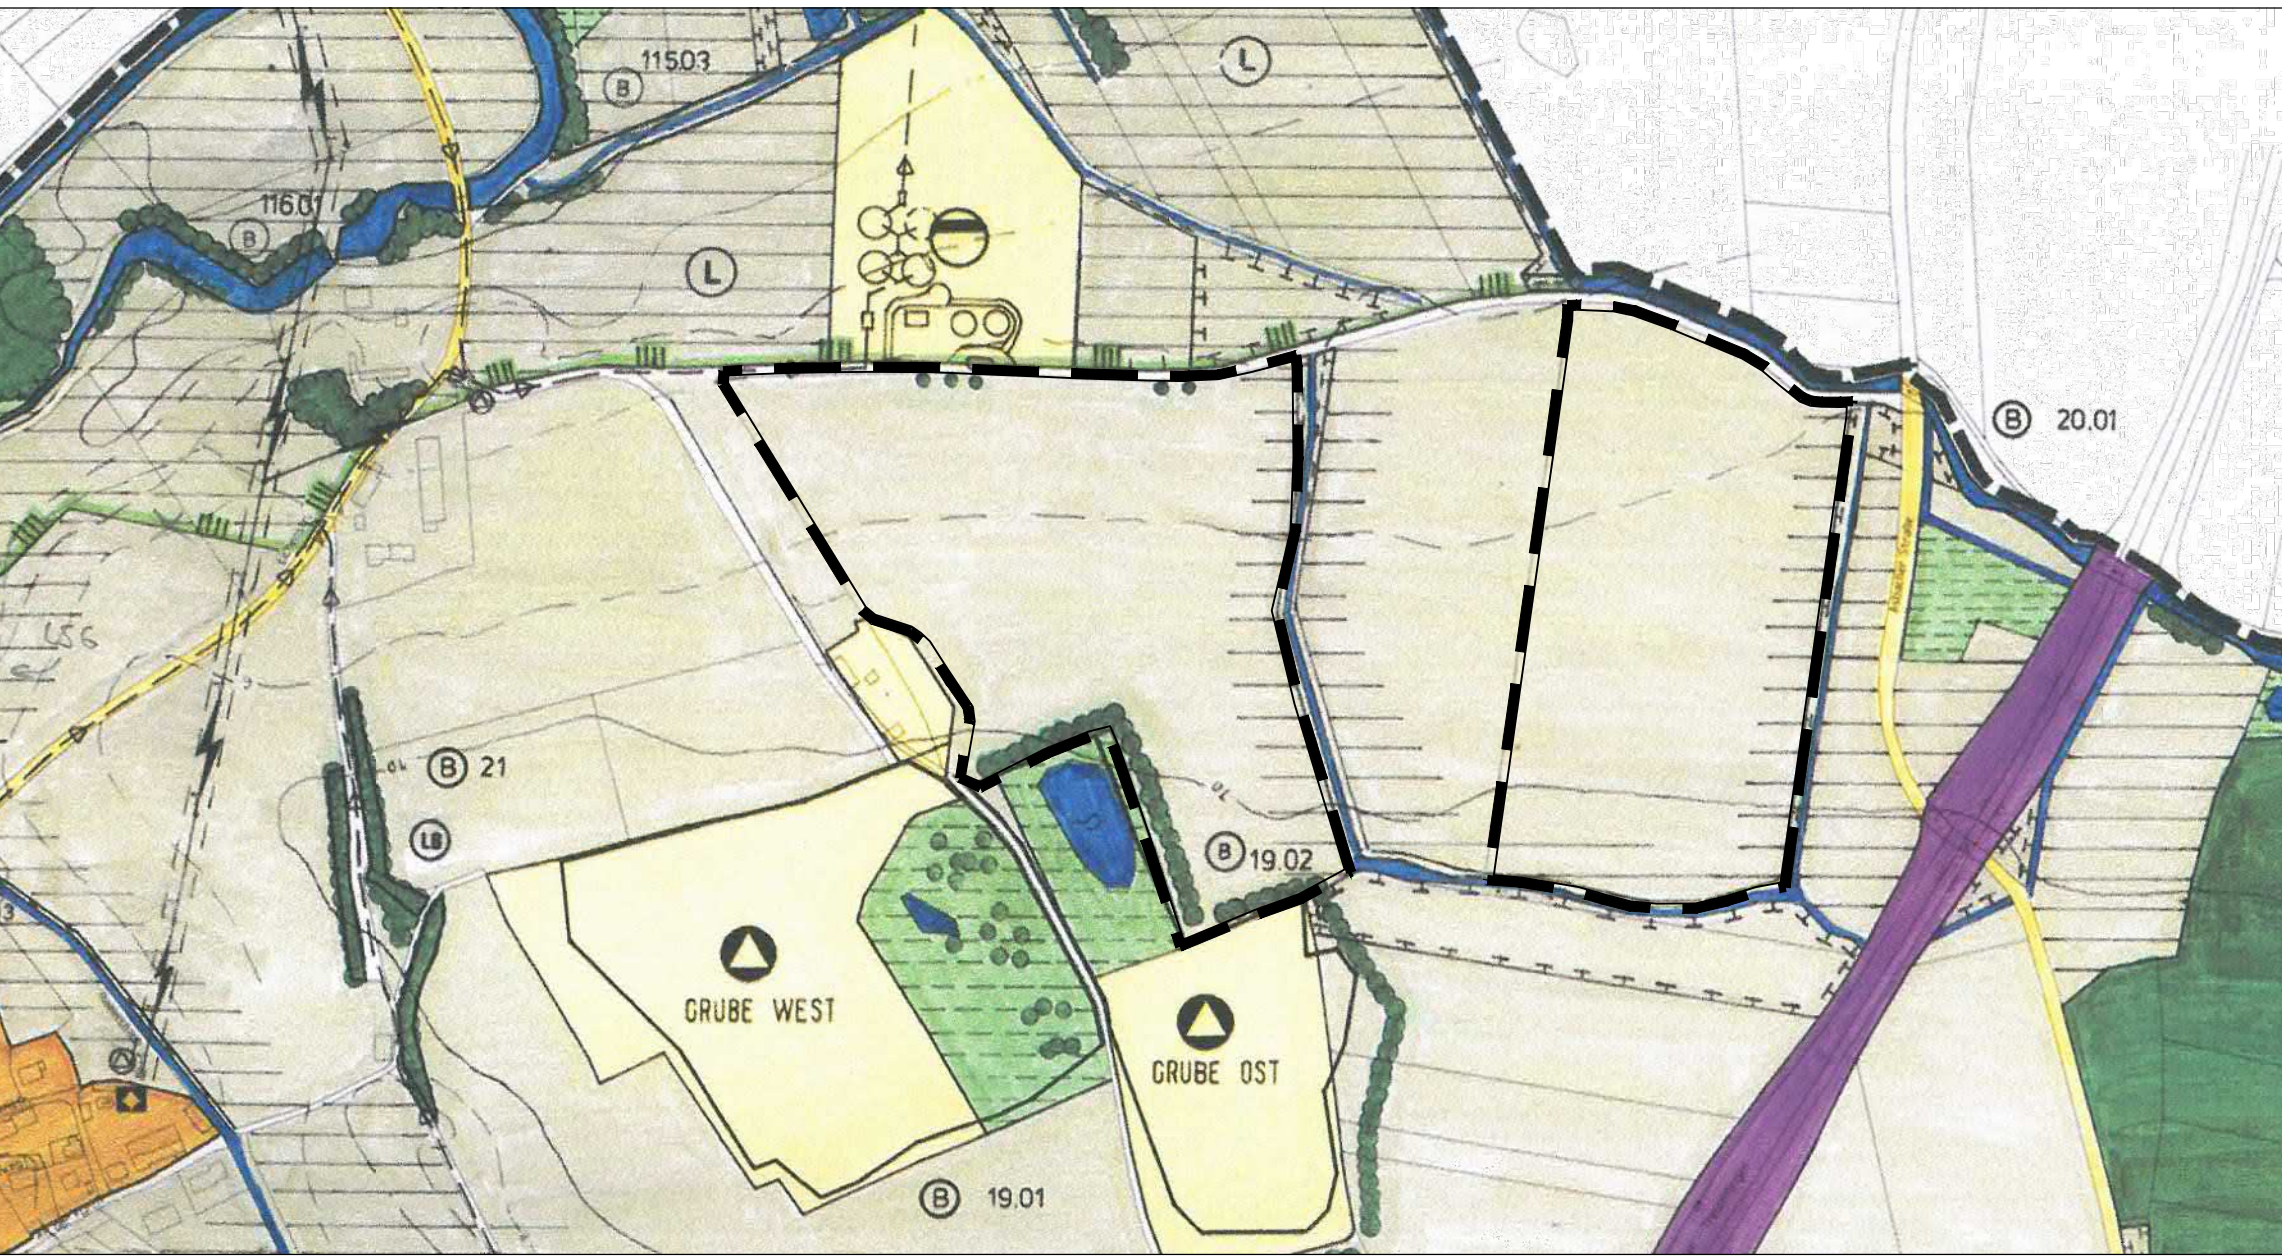


Planung
Stand: 23.10.2025

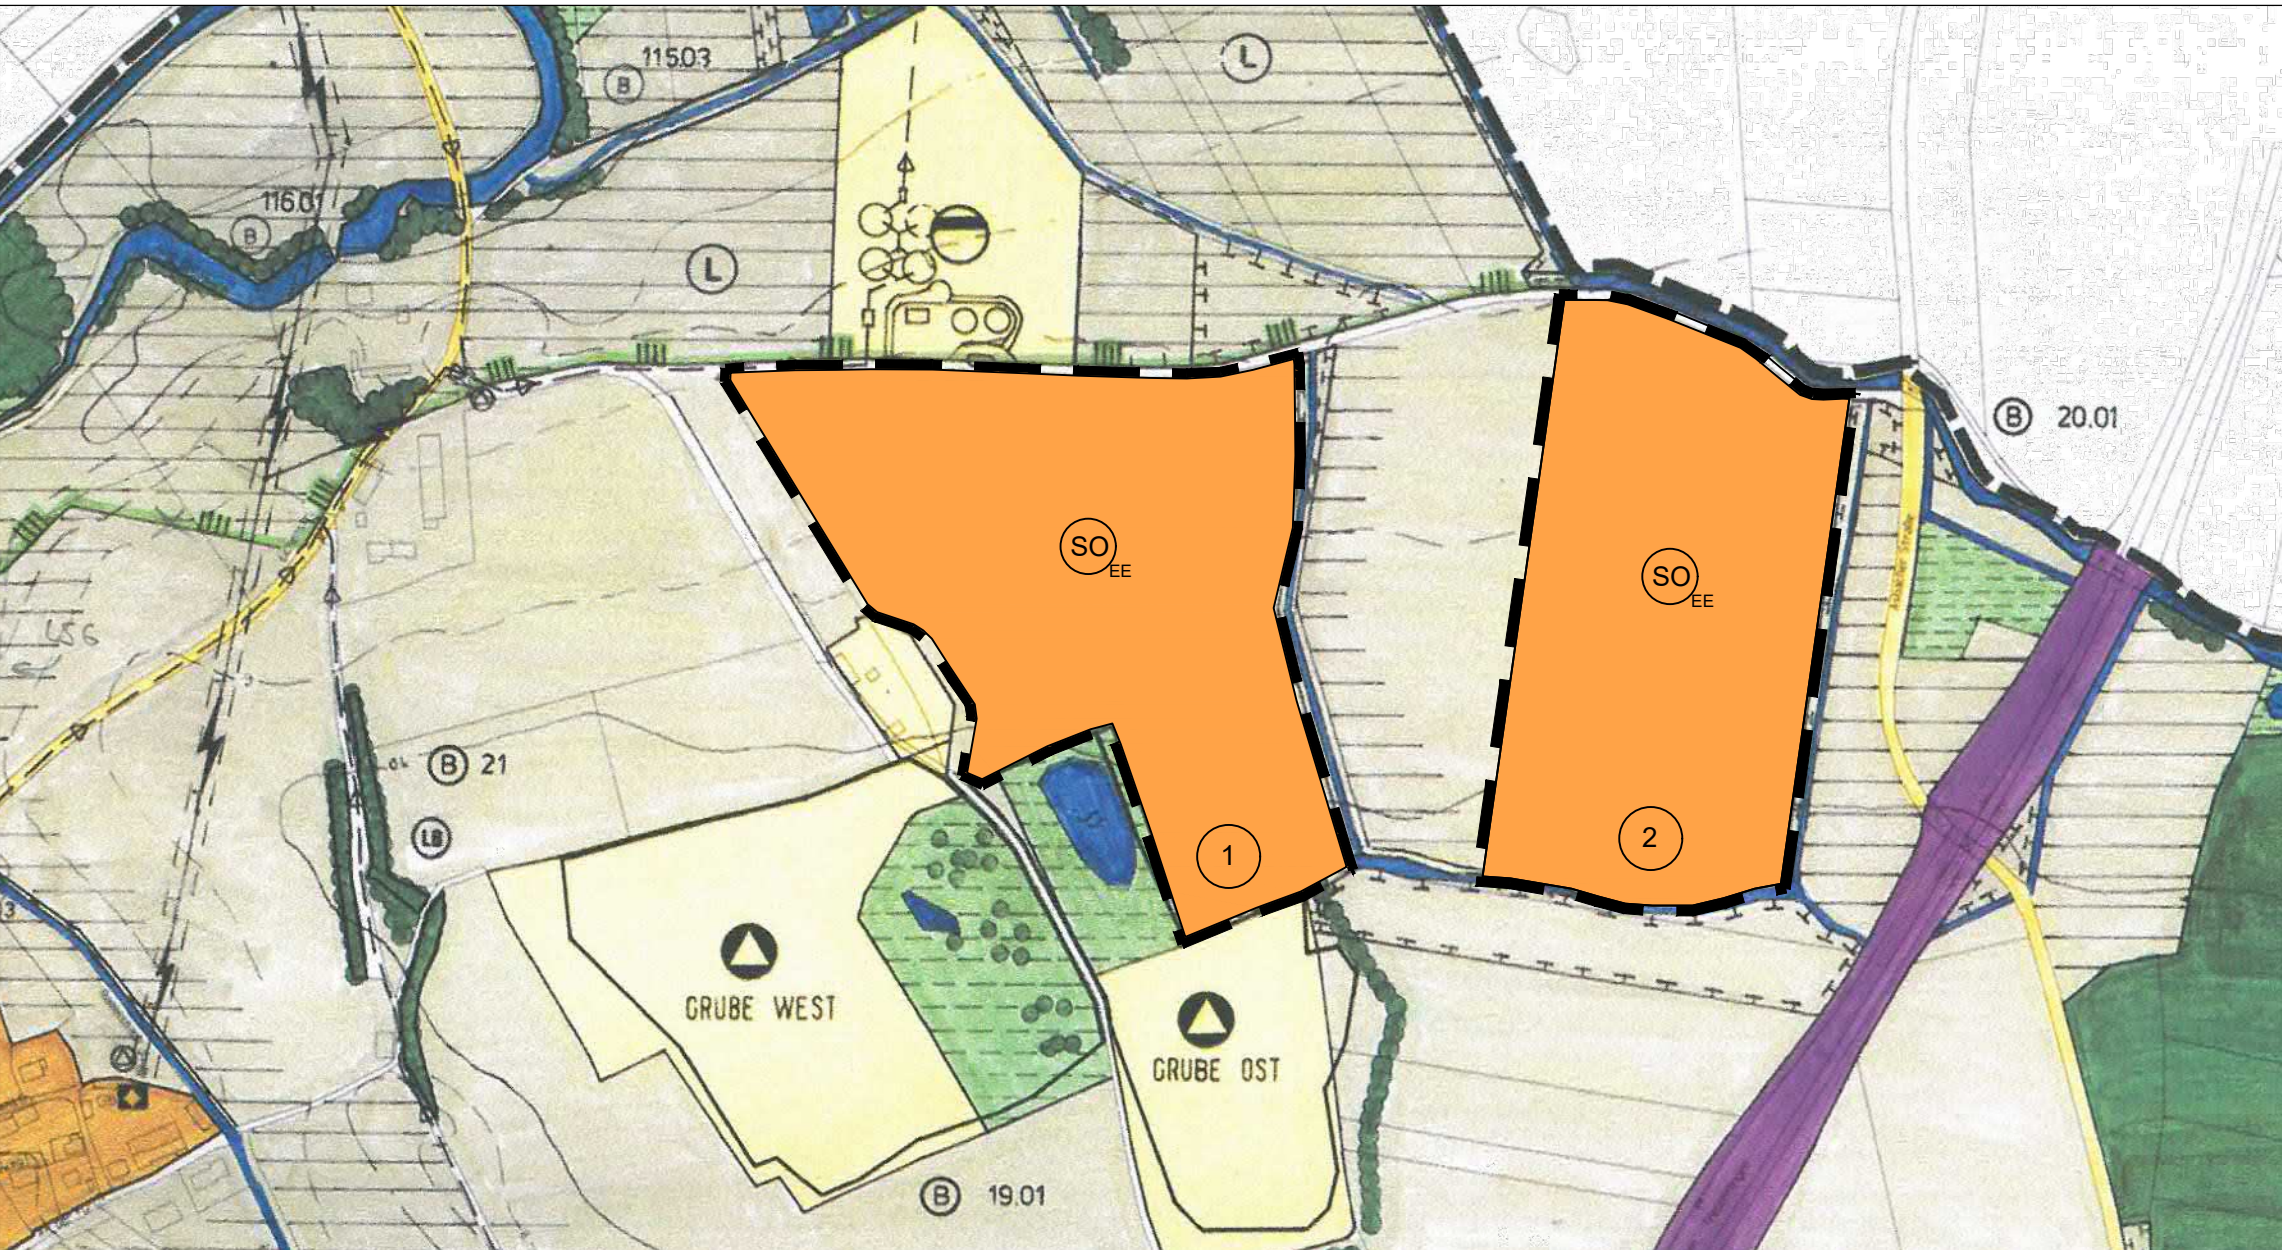

VERFAHRENSVERMERKE:


1. Der Gemeinderat hat in der Sitzung vom die 13. Änderung des Flächennutzungsplanes beschlossen.
Der Änderungsbeschluss wurde ortsüblich bekannt gemacht.
2. Die frühzeitige Öffentlichkeitsbeteiligung gemäß §3 Abs.1 BauGB für den Vorentwurf der 13. Änderung des Flächennutzungsplanes in der Fassung vom hat in der Zeit vom bis stattgefunden.
3. Die frühzeitige Beteiligung der Behörden und sonstigen Träger öffentlicher Belange gemäß § 4 Abs.1 BauGB für den Vorentwurf der 13. Änderung des Flächennutzungsplanes in der Fassung vom hat mit Schreiben vom bis zum stattgefunden.
4. Zu dem Entwurf der 13. Änderung des Flächennutzungsplanes in der Fassung vom wurden die Behörden und sonstigen Träger öffentlicher Belange gemäß § 4 Abs. 2 BauGB mit Schreiben vom bis beteiligt und über die öffentliche Auslegung gemäß § 3 Abs.2 BauGB unterrichtet.
5. Der Entwurf der 13. Änderung des Flächennutzungsplanes in der Fassung vom wurde mit der Begründung gem. § 3 Abs. 2 BauGB in der Zeit vom bis öffentlich ausgelegt.
6. Mit Beschluss des Gemeinderates der Gemeinde Vierkirchen vom wurde die 13. Änderung des Flächennutzungsplanes in der Fassung vom festgestellt.

Vierkirchen, den
Harald Dirlenbach
Erster Bürgermeister

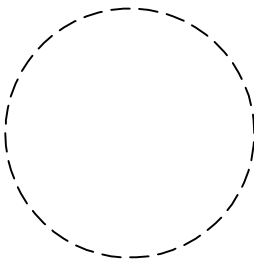


7. Das Landratsamt Dachau hat die 13. Änderung des Flächennutzungsplanes mit Bescheid vom AZ gemäß § 6 BauGB genehmigt.

Dachau, den
i. A.

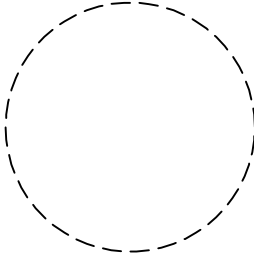


8. Ausgefertigt:

Vierkirchen, den
Harald Dirlenbach
Erster Bürgermeister

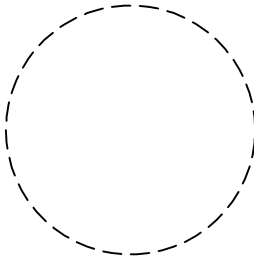


9. Die Erteilung der Genehmigung der 13. Änderung des Flächennutzungsplans wurde am gemäß § 6 Abs. 5 BauGB ortsüblich bekannt gemacht.
Die 11. Änderung des Flächennutzungsplanes ist damit wirksam.

Vierkirchen, den
Harald Dirlenbach
Erster Bürgermeister

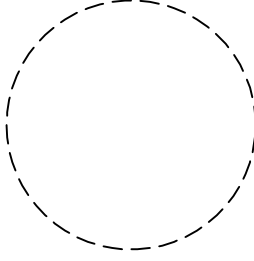


LEGENDE:

- Landwirtschaftliche Nutzfläche
- Landschaftliche Vorbehaltsfläche mit besonderen ökologischen oder gestalterischen Funktionen
- Landschaftsschutzgebiet
- Sondergebiet mit Zweckbestimmung "Flächen für Anlagen zur Erzeugung von Strom aus erneuerbaren Energien-Sonnenenergie (EE)"
- Geltungsbereich der 13. Änderung
- Bezeichnung der Teilbereiche
- Gemeindegrenze

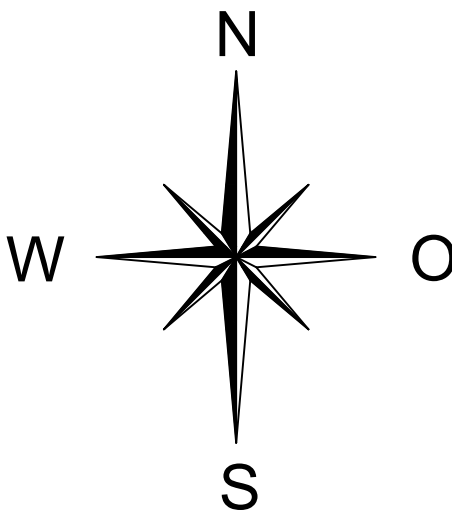


Gemeinde
Vierkirchen

Landkreis Dachau

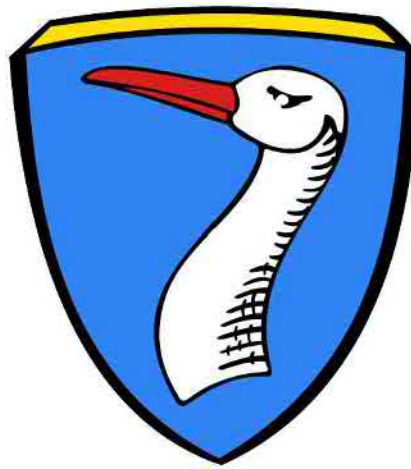

13. Änderung des Flächennutzungsplanes
"Solarpark Jedenhofen II"

- VORENTWURF -

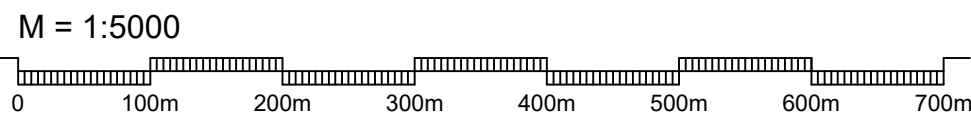

KISSING, den 23.10.2025

Planzeichnung (Teil A)

Ausgefertigt:
Vierkirchen, den



Harald Dirlenbach
Erster Bürgermeister