


- Verfahrensvermerke**
- Der Gemeinderat Vierkirchen hat in der Sitzung vom 21.09.2023 die Aufstellung des Bebauungsplans beschlossen. Der Aufstellungsbeschluss wurde am 10.10.2023 ortsüblich bekannt gemacht.
  - Die Bürgerbeteiligung gemäß § 3 Abs. 1 BauGB mit öffentlicher Darlegung und Anhörung für den Vorentwurf des Bebauungsplans in der Fassung vom 18.07.2024 hat in der Zeit vom 26.07.2024 bis 06.09.2025 stattgefunden.
  - Die frühzeitige Beteiligung der Behörden für den Vorentwurf des Bebauungsplans in der Fassung vom 18.07.2024 erfolgte mit Schreiben vom 23.07.2024 mit Fristsetzung bis zum 06.09.2024
  - Der Entwurf des Bebauungsplans in der Fassung vom 10.04.2025 wurde mit der Begründung gemäß § 3 Abs. 2 BauGB in der Zeit vom ..... bis ..... öffentlich ausgelegt.
  - Zu dem Entwurf des Bebauungsplans in der Fassung vom 10.04.2025 wurden die Träger öffentlicher Belange gemäß § 4 BauGB in der Zeit vom ..... bis ..... beteiligt.
- Vierkirchen, den .....
1. Bürgermeister Harald Dirleben
- Vierkirchen, den .....
1. Bürgermeister Harald Dirleben
- Vierkirchen, den .....
1. Bürgermeister Harald Dirleben
- Vierkirchen, den .....
1. Bürgermeister Harald Dirleben

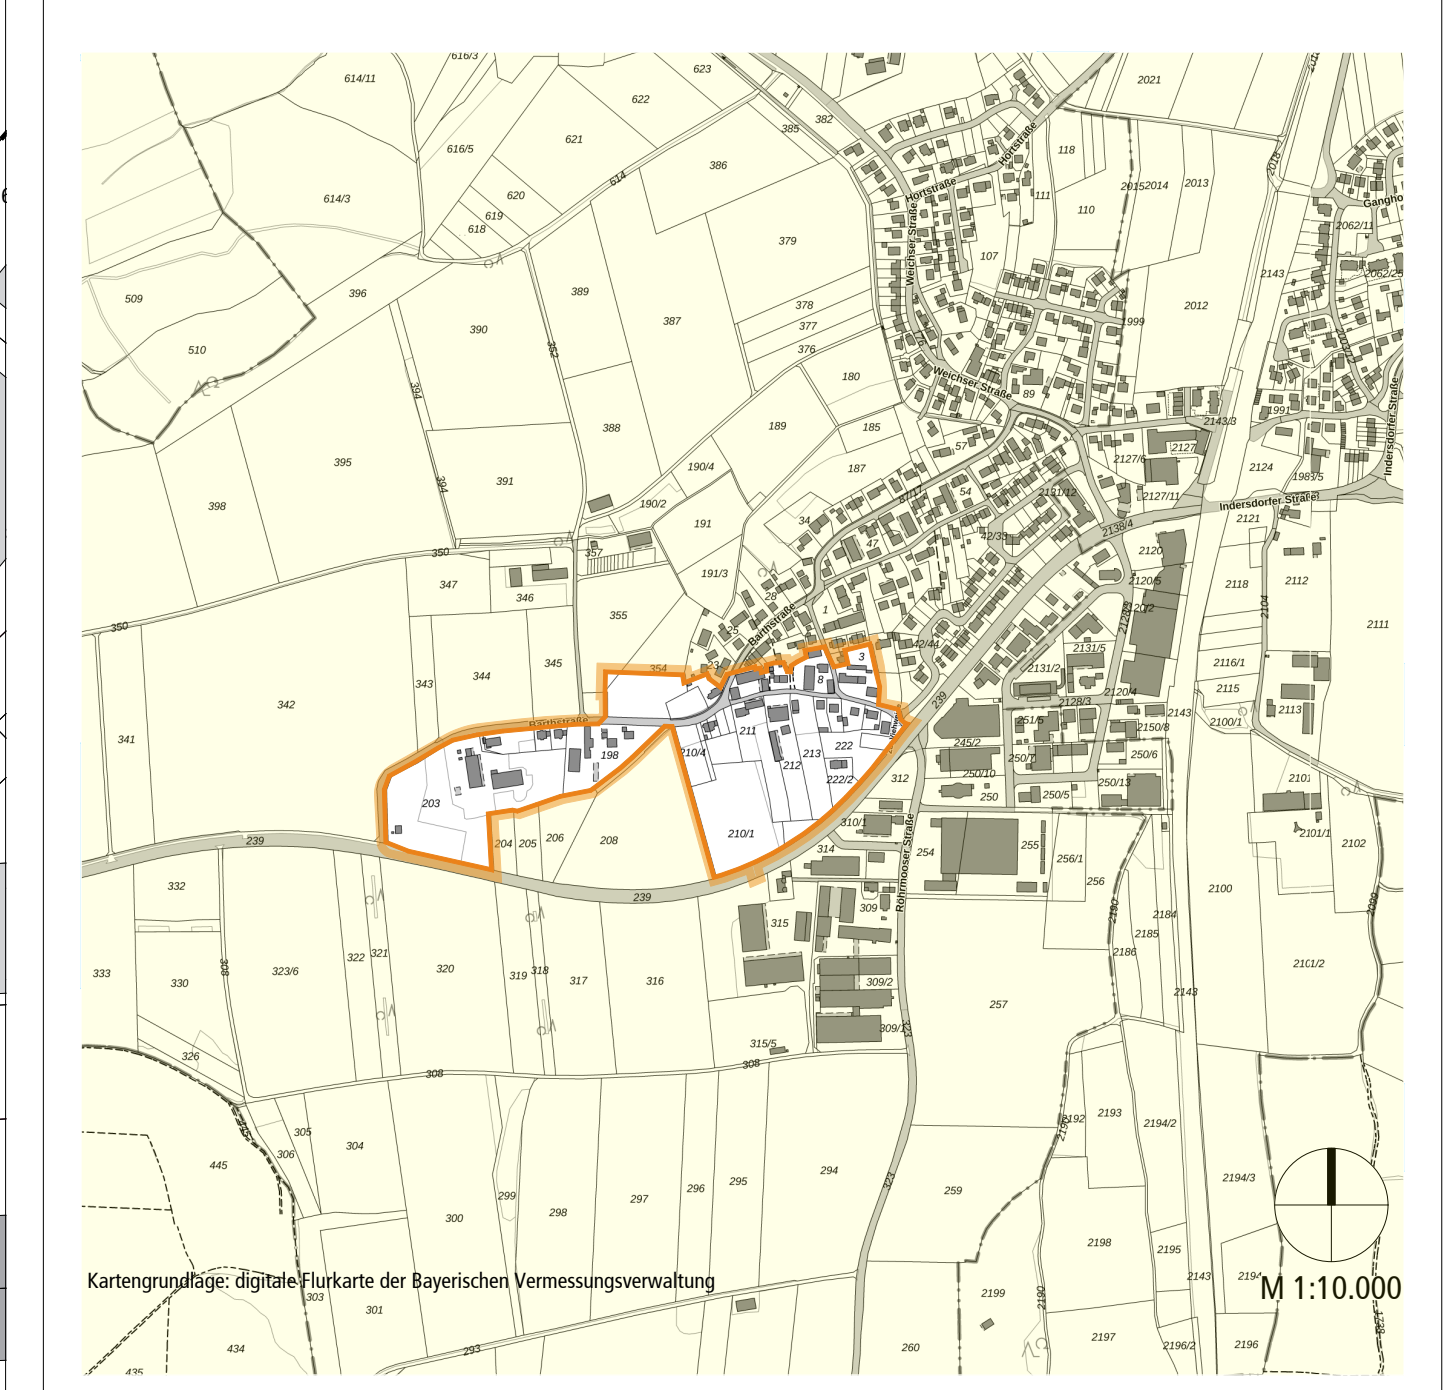


**Architekturbüro**  
**Werner Schaffner**

Stadtplanung, Architektur, Projektmanagement  
 Engasserbogen 30, 80639 München, Tel.: (0 89) 1 89 70 34 - 0, Fax: (0 89) 1 89 70 34 - 9, Email: info@werner-schaffner.de



**Gemeinde Vierkirchen**  
**Bebauungsplan**  
**"Pasenbach zwischen Kreisstraße und Barthstraße / Rita-Mayr-Straße"**  
**mit Grünordnungsplan**

**B Planzeichnung**  
**Plan 2 Grenzen der Planungsabschnitte**  
**Wassersensible Bereiche**

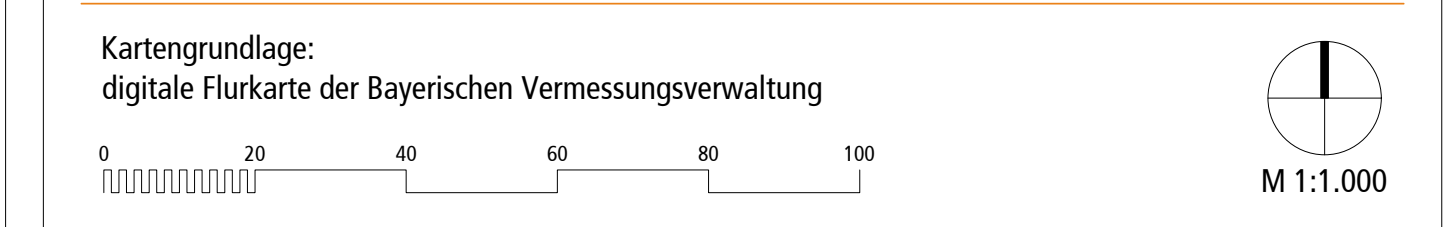

Planungsstand: 18.07.2024 10.04.2025 23.04.2026

Verfahrensstand: 18.07.2024 10.04.2025 23.04.2026