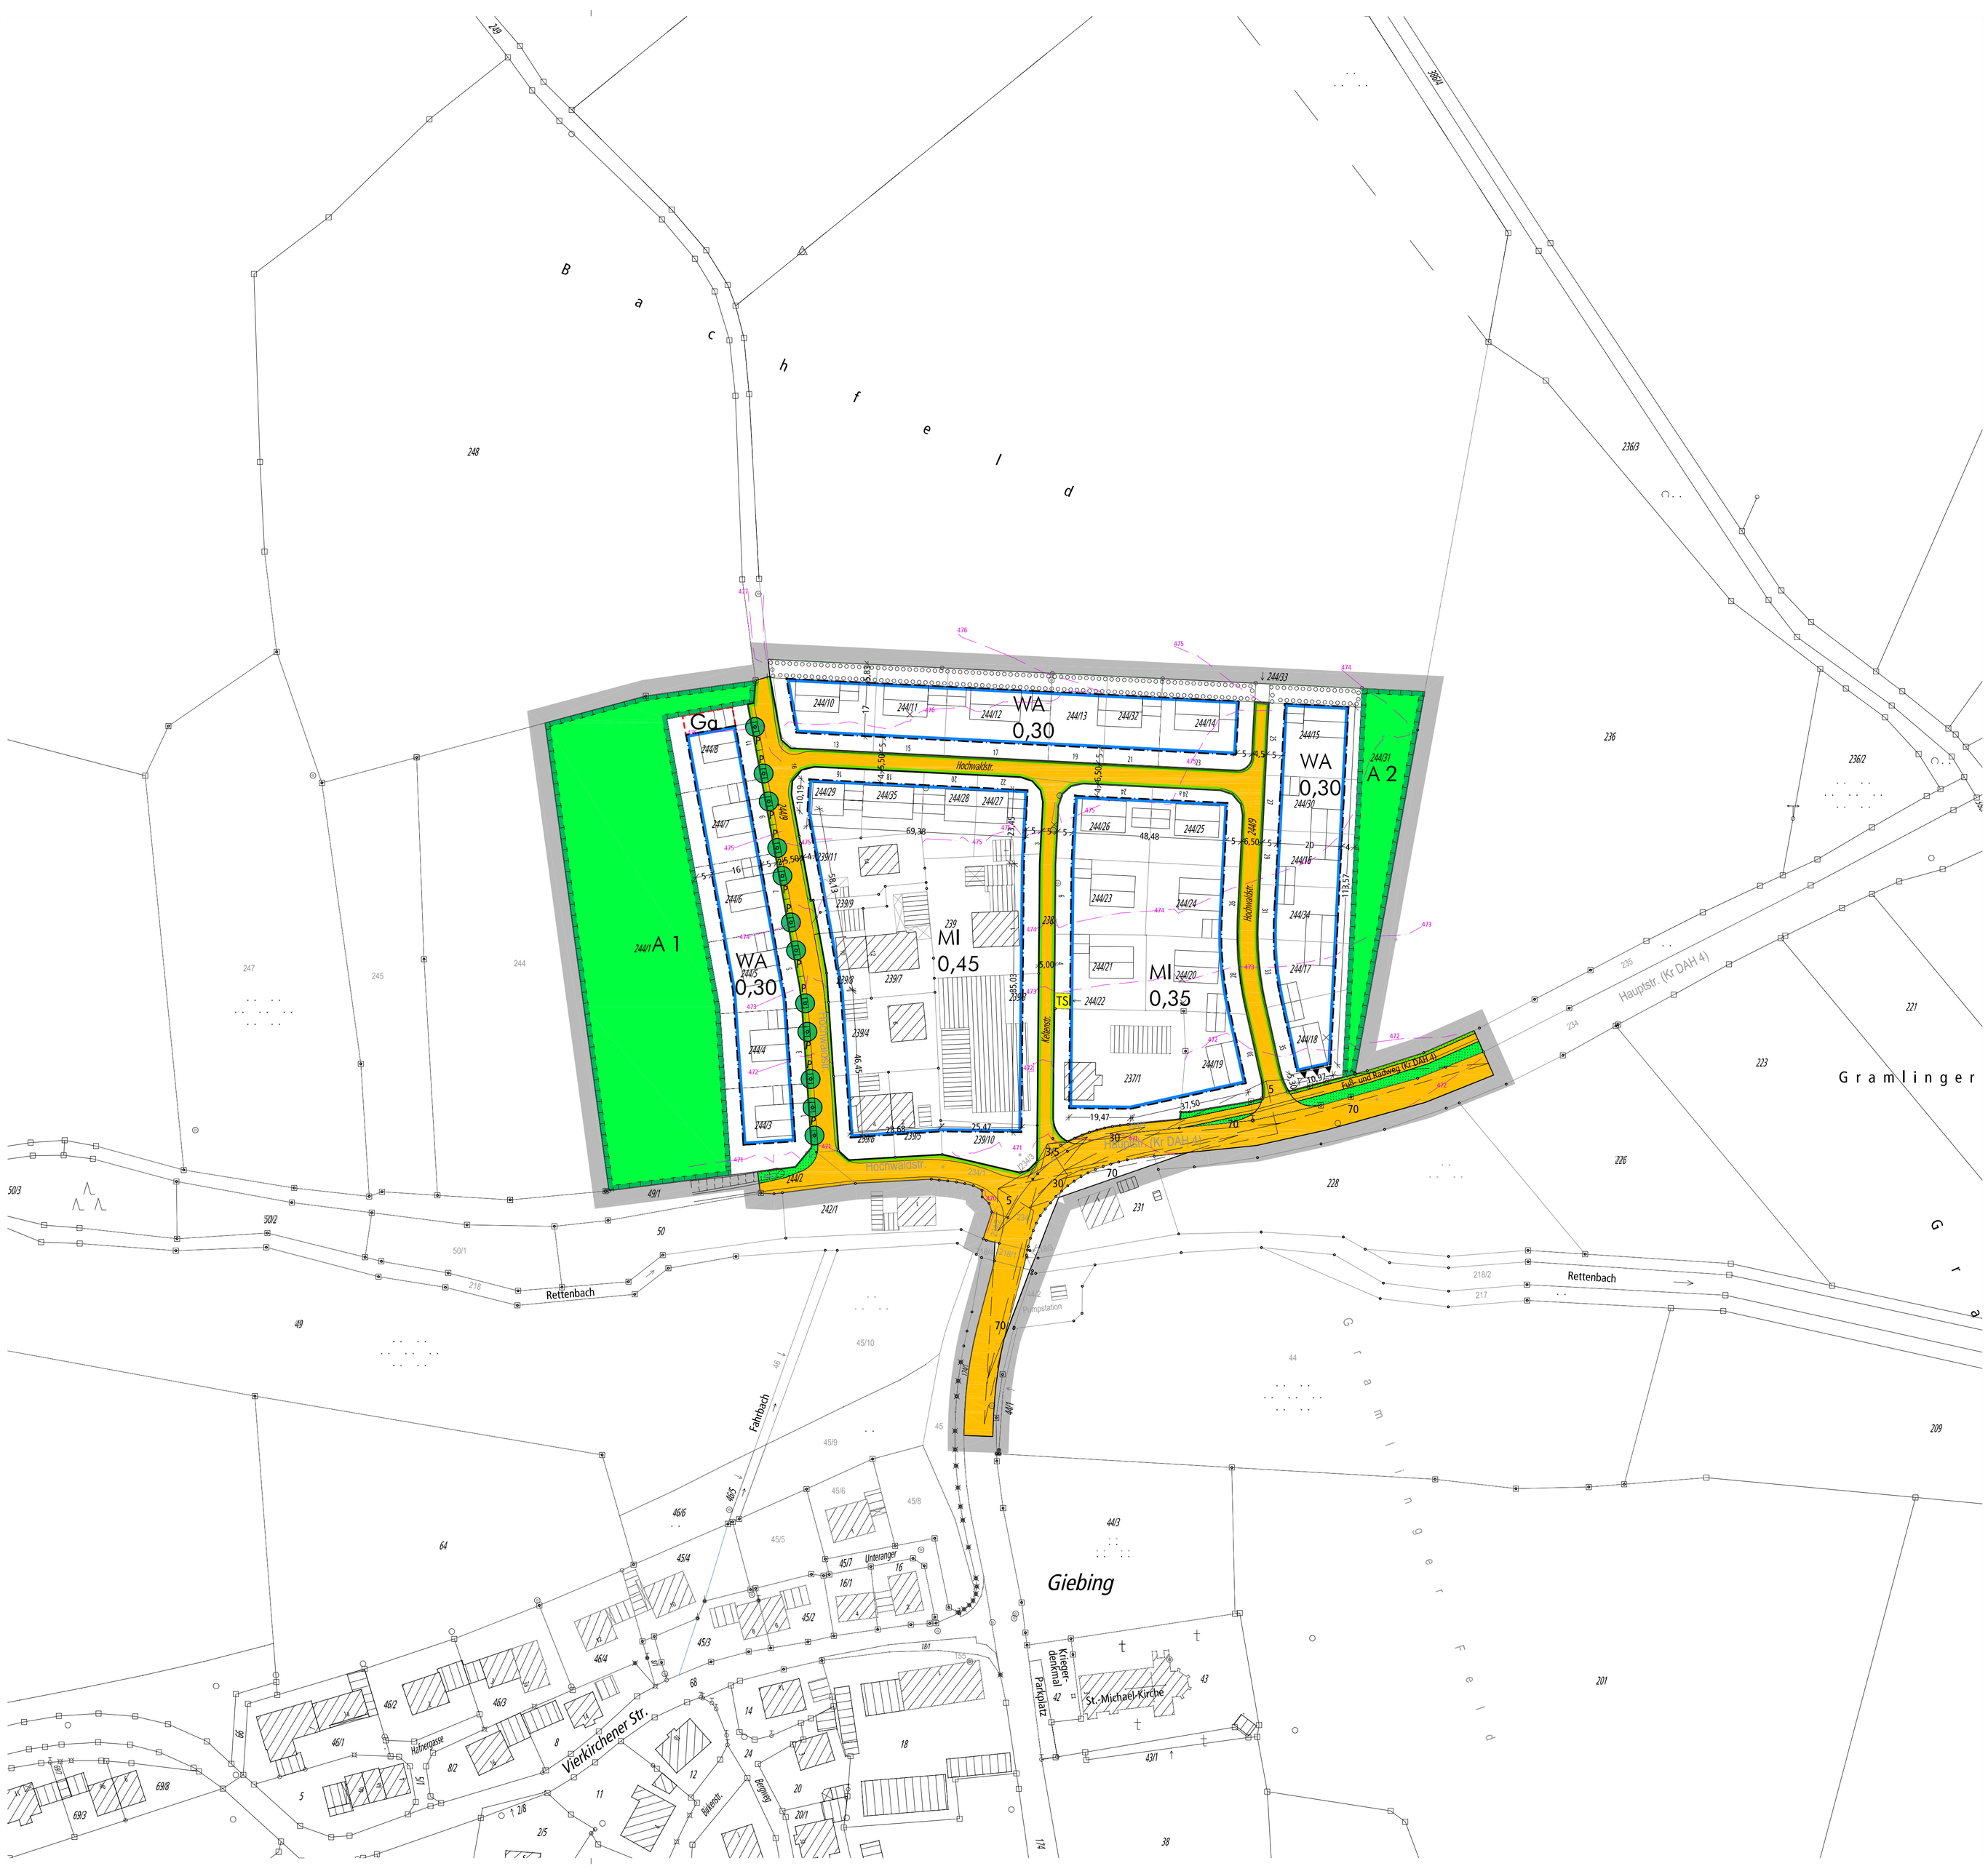

Verfahrensvermerke

1. Der Gemeinderat hat in der Sitzung vom 24.09.2015 die Aufstellung des Bebauungsplans beschlossen. Der Aufstellungsbeschluss wurde am 29.09.2015 ortsüblich bekannt gemacht.

2. Der Entwurf des Bebauungsplans in der Fassung vom 24.09.2015 wurde mit der Begründung gemäß § 3 Abs. 2 BauGB in der Zeit vom 14.10.2015 bis 18.11.2015 öffentlich ausgelegt.

3. Zu dem Entwurf des Bebauungsplans in der Fassung vom 24.09.2015 wurden die Behörden und sonstigen Träger öffentlicher Belange gemäß § 4 Abs. 2 BauGB mit Schreiben vom 05.10.2015 mit Fristsetzung bis zum 18.11.2015 beteiligt.

4. Die Gemeinde Vierkirchen hat mit Beschluss des Gemeinderats vom 12.10.2015 den Bebauungsplan gemäß § 10 Abs. 2 BauGB in der Fassung vom 24.09.2015 als Satzung beschlossen.

Vierkirchen, den _____ Siegel

.....
1. Bürgermeister Harald Dirlenbach

5. Ausgefertigt

Vierkirchen, den _____ Siegel

.....
1.. Bürgermeister Harald Dirlenbach

6. Der Satzungsbeschluss zu dem Bebauungsplan wurde am ..... gemäß § 10 Abs. 3 Halbsatz 2 BauGB ortsüblich bekannt gemacht. Der Bebauungsplan ist damit in Kraft getreten.

Vierkirchen, den ..... Siegel

.....
1 Bürgermeister Harald Dirlenbach

GEMEINDE VIERKIRCHEN

2. ÄNDERUNG DES BEBAUUNGSPLANS "HOCHWALD- UND KELTENSTRASSE IN GIEBING" MIT GRÜNORDNUNGSPLAN

Kartengrundlage: digitale Flurkarte der Bayerischen Vermessungsverwaltung

0 50 100 M 1:1.000

Planfertiger:

Architekturbüro Werner Schaffner
Stadtplanung. Architektur. Projektmanagement

Engasserbogen 30 80639 München
Tel.: (0 89) 1 89 70 34 - 0
Fax: (0 89) 1 89 70 34 - 9
Email: info@werner-schaffner.de

Planungsstand: 24.09.2015 Verfahrensstand: 24.09.2015
10.12.2015