


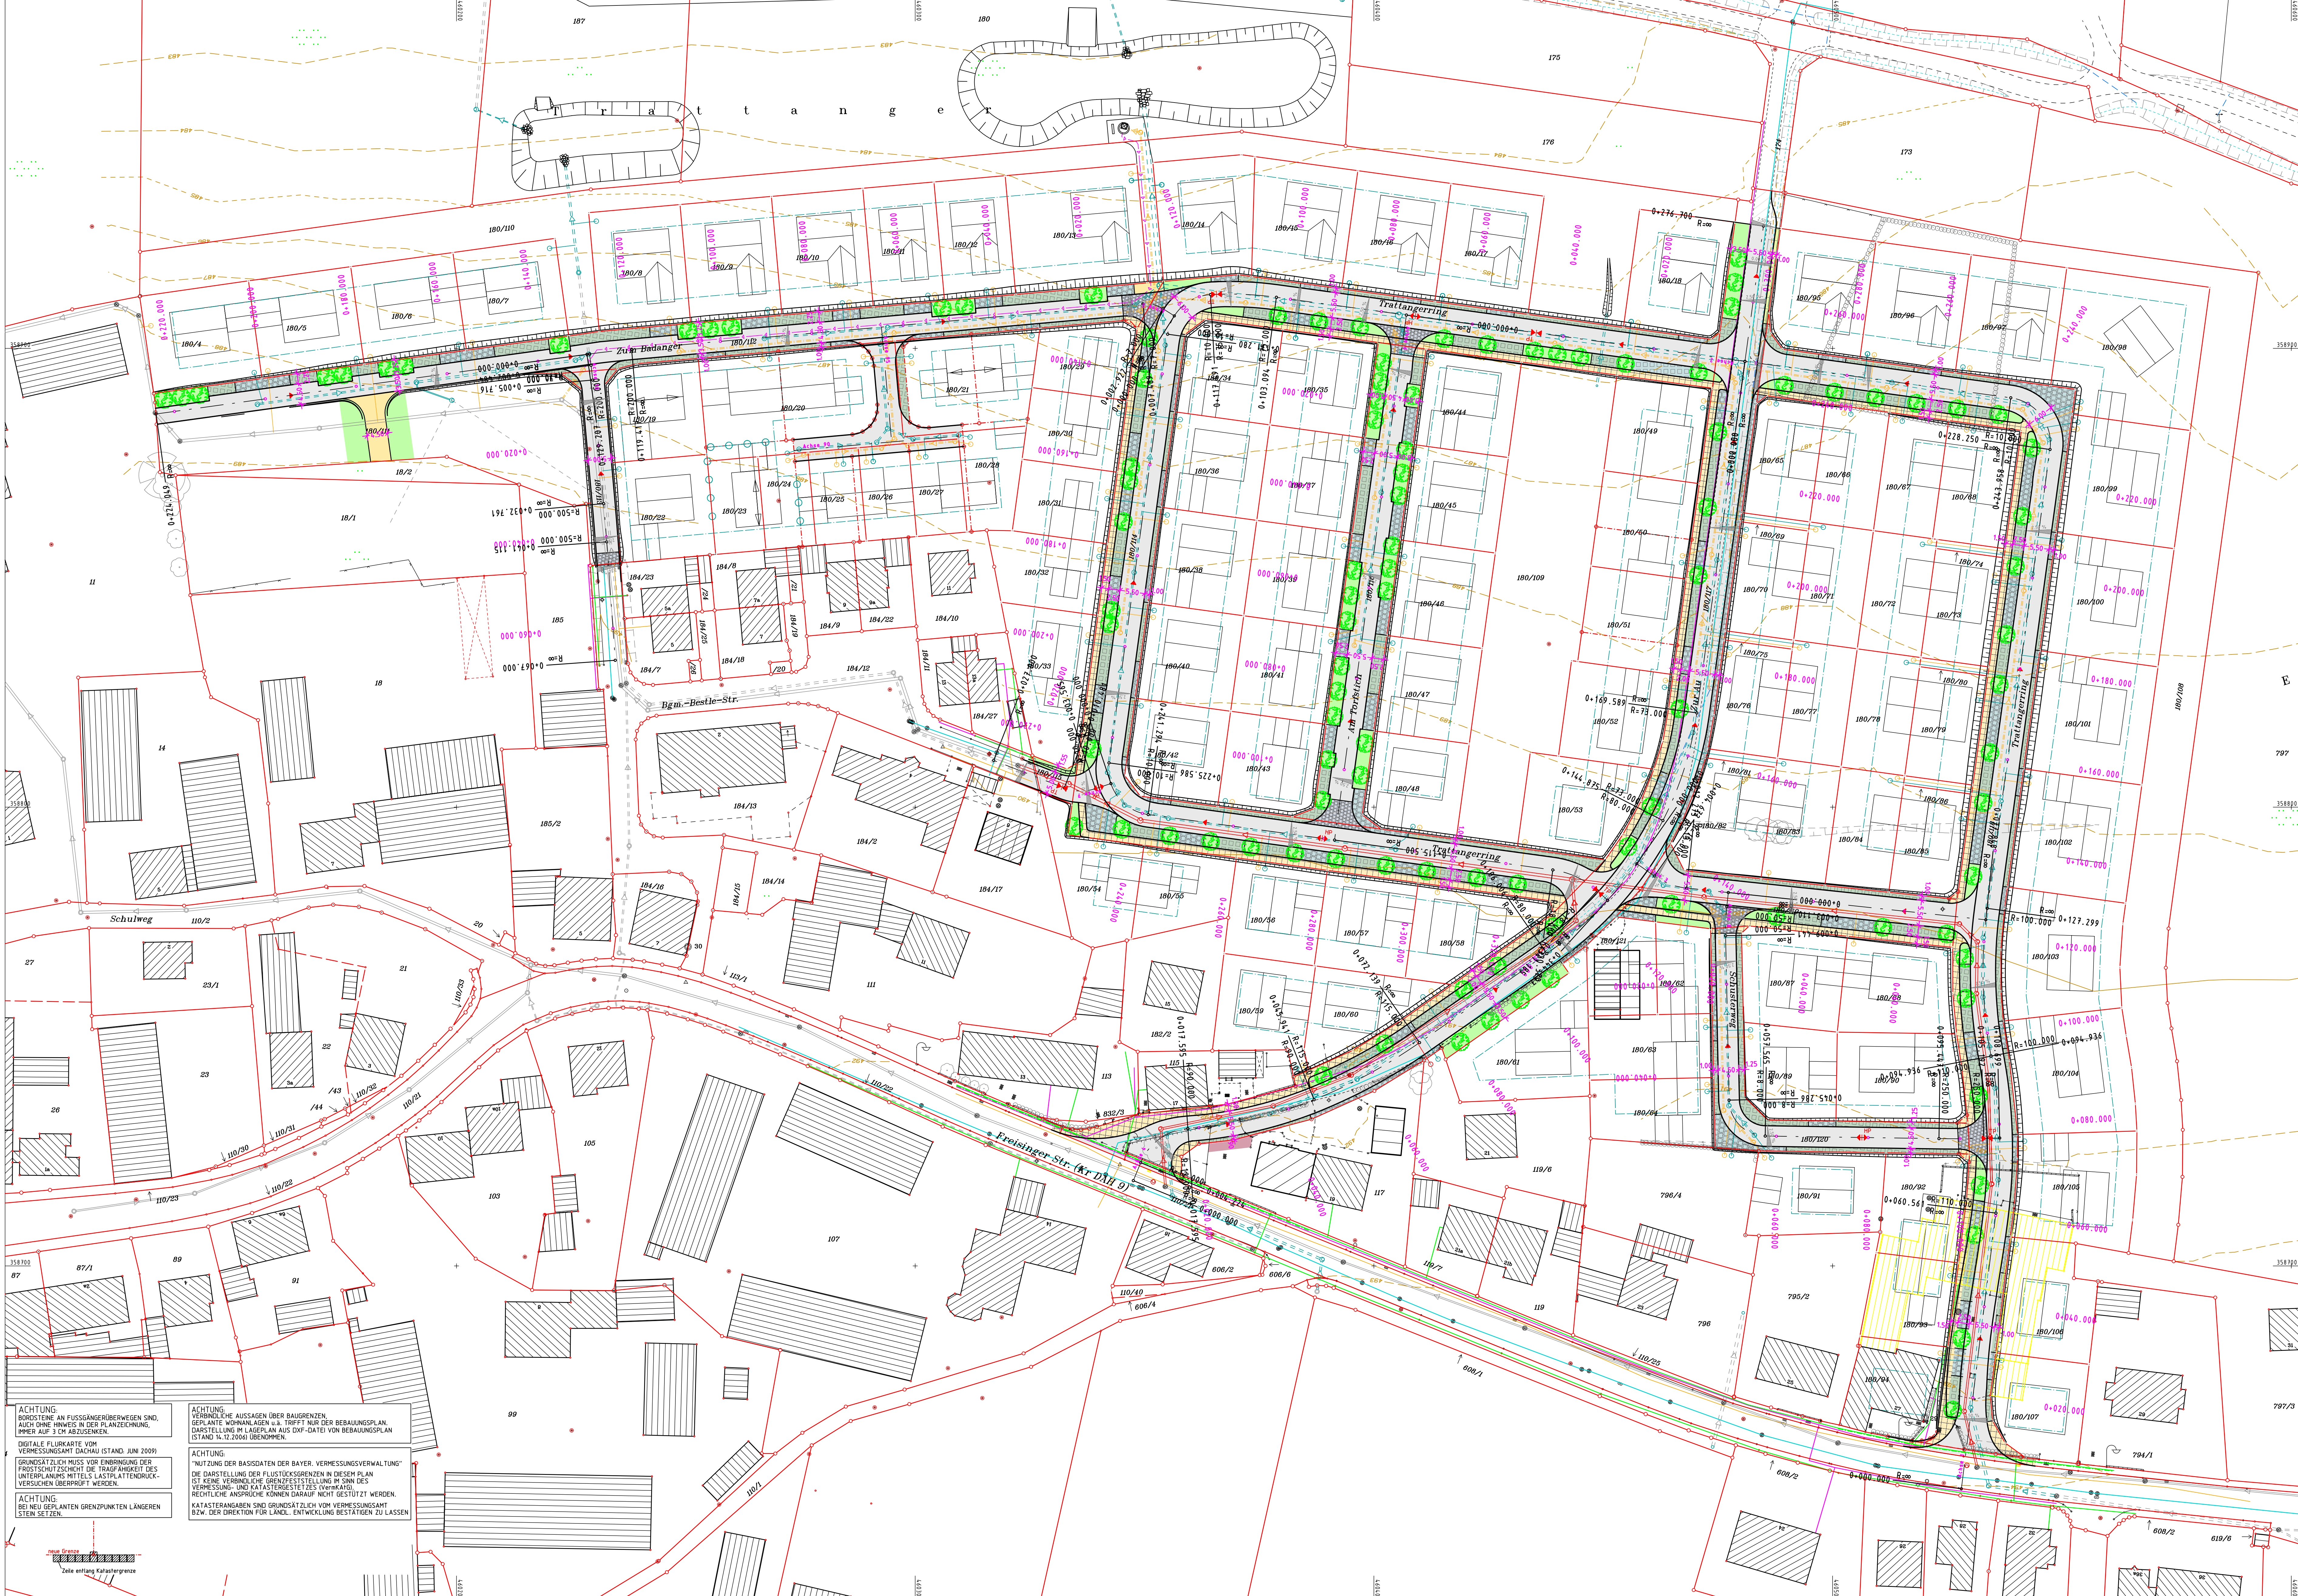

LEGENDE GRUNDPLAN:	
	Grenzpunkt Vermessungsamt
	Katastralanlage

LEGENDE BESTEHENDE SPARTENANLAGEN:

- BESTEHENDES STROMKABEL (MITTELSPANNUNG)
- BESTEHENDES STROMKABEL (NIEDERSpannung U. STRASSENBELEUCHTUNG)
- BESTEHENDES T-COM-KABEL
- BESTEHENDE GASLEITUNG
- BESTEHENDE WASSERLEITUNG
- BESTEHENDER MISCHWASSERKANAL
- BESTEHENDER REGENWASSERKANAL
- GEPLANTER MISCHWASSERKANAL
- GEPLANTER REGENWASSERKANAL
- GEPLANTER SCHMUTZWASSERKANAL

ACHTUNG: LAGE DER LEITUNGEN UND KABEL TEILWEISE AUS BESTANDSPÄNEN DER SPARTENTRÄGER ÜBERNOMMEN KEINE GEWÄHR, ZUR MASSENTRÄGER NUR BEDINGT GEEIGNET.

LEGENDE STRASSENPLANUNG:

- ASPHALTFLÄCHE FAHRBAHN
- BETONPFLASTER GEHWEG
- BETONPFLASTER MIT RASENFUGEN (STELLPLÄTZE UND SEITENSTREIFEN)
- BETONPFLASTER MIT GRANITVORSATZ (EINFÄHRTEN)
- GRANITKLEINSTEINPFLASTER (ÜBERGANG ZU VERKEHRSBEREICHEN)
- KIESFLÄCHE (GRUNDSTÜCKSZUFABRT)
- GRÜNFLÄCHE (BAUMSTÄNDE)
- GEPLANTE QUERNEIGUNG
- GEPLANTER HOCH- / TIEFPUNKT
- GEPLANTER STRASSENSINKKASTEN
- GEPLANTER BAUMSTANDORT

	3. ÄNDERUNG DES BEBAUUNGSPLANES ÜBERNOMMEN	30.01.2010	SCHALK
b	ÄNDERUNG IM BEREICH EHEMALIGER GARAGEWEGE		
a	AUFTEILUNG SEITENSTREIFEN UND BAUMSTÄNDE IM BEREICH FLURNUMMER 180/49, 180/50, 180/51, 180/52	27.11.2009	SCHALK
NR.	ART DER ÄNDERUNG	DATUM	NAME

ingenieurbüro mayr	Beratende Ingenieure BHK	0,86 m²	DATUM	ZEICHEN
	Wüllingweg 5	BEARBEITET	29.10.2009	SCHALK
	85555 Althaus-Untergiesbach	GEZEICHNET	29.10.2009	SA / MB
	Telefon 08251/87 50-0	GEPRÜFT	29.10.2009	MAYR
	Telefax 08251/87 50-27	PROJEKT-NR.	2002-355 / 2009-LV-192	
	E-Mail: info@b-mayr.de	PLAN-NR.	VERTRAG / LP500-PLT	

BAUHERR: **BayerGrund BAYERGRUND GmbH**
OTTOSTRASSE 21, 80333 MÜNCHEN
BAUVORHABEN: STRASSENBAU VIERKIRCHEN BAUGEBIET "TRATTANGER"

PLANUNGSPHASE: AUSFÜHRUNGSPHASE	UNTERL.-NR. 5
PLANDARSTELLUNG	BLATT - NR. 1 "b"
	PROJEKT-NR.

GESAMTLAGEPLAN

	DATUM	ZEICHEN
BEARBEITET		
GEZEICHNET		
GEPRÜFT		
M = 1 : 500		

AUFGESETZT: MÜNCHEN	GEPRÜFT:
GESEHEN: BAYERGRUND GbH	GENEHMT:




ACHTUNG: BEI NEU GEPLANTEN GRENZPUNKTEN LÄNGEREN STEIN SETZEN.